



RZUT

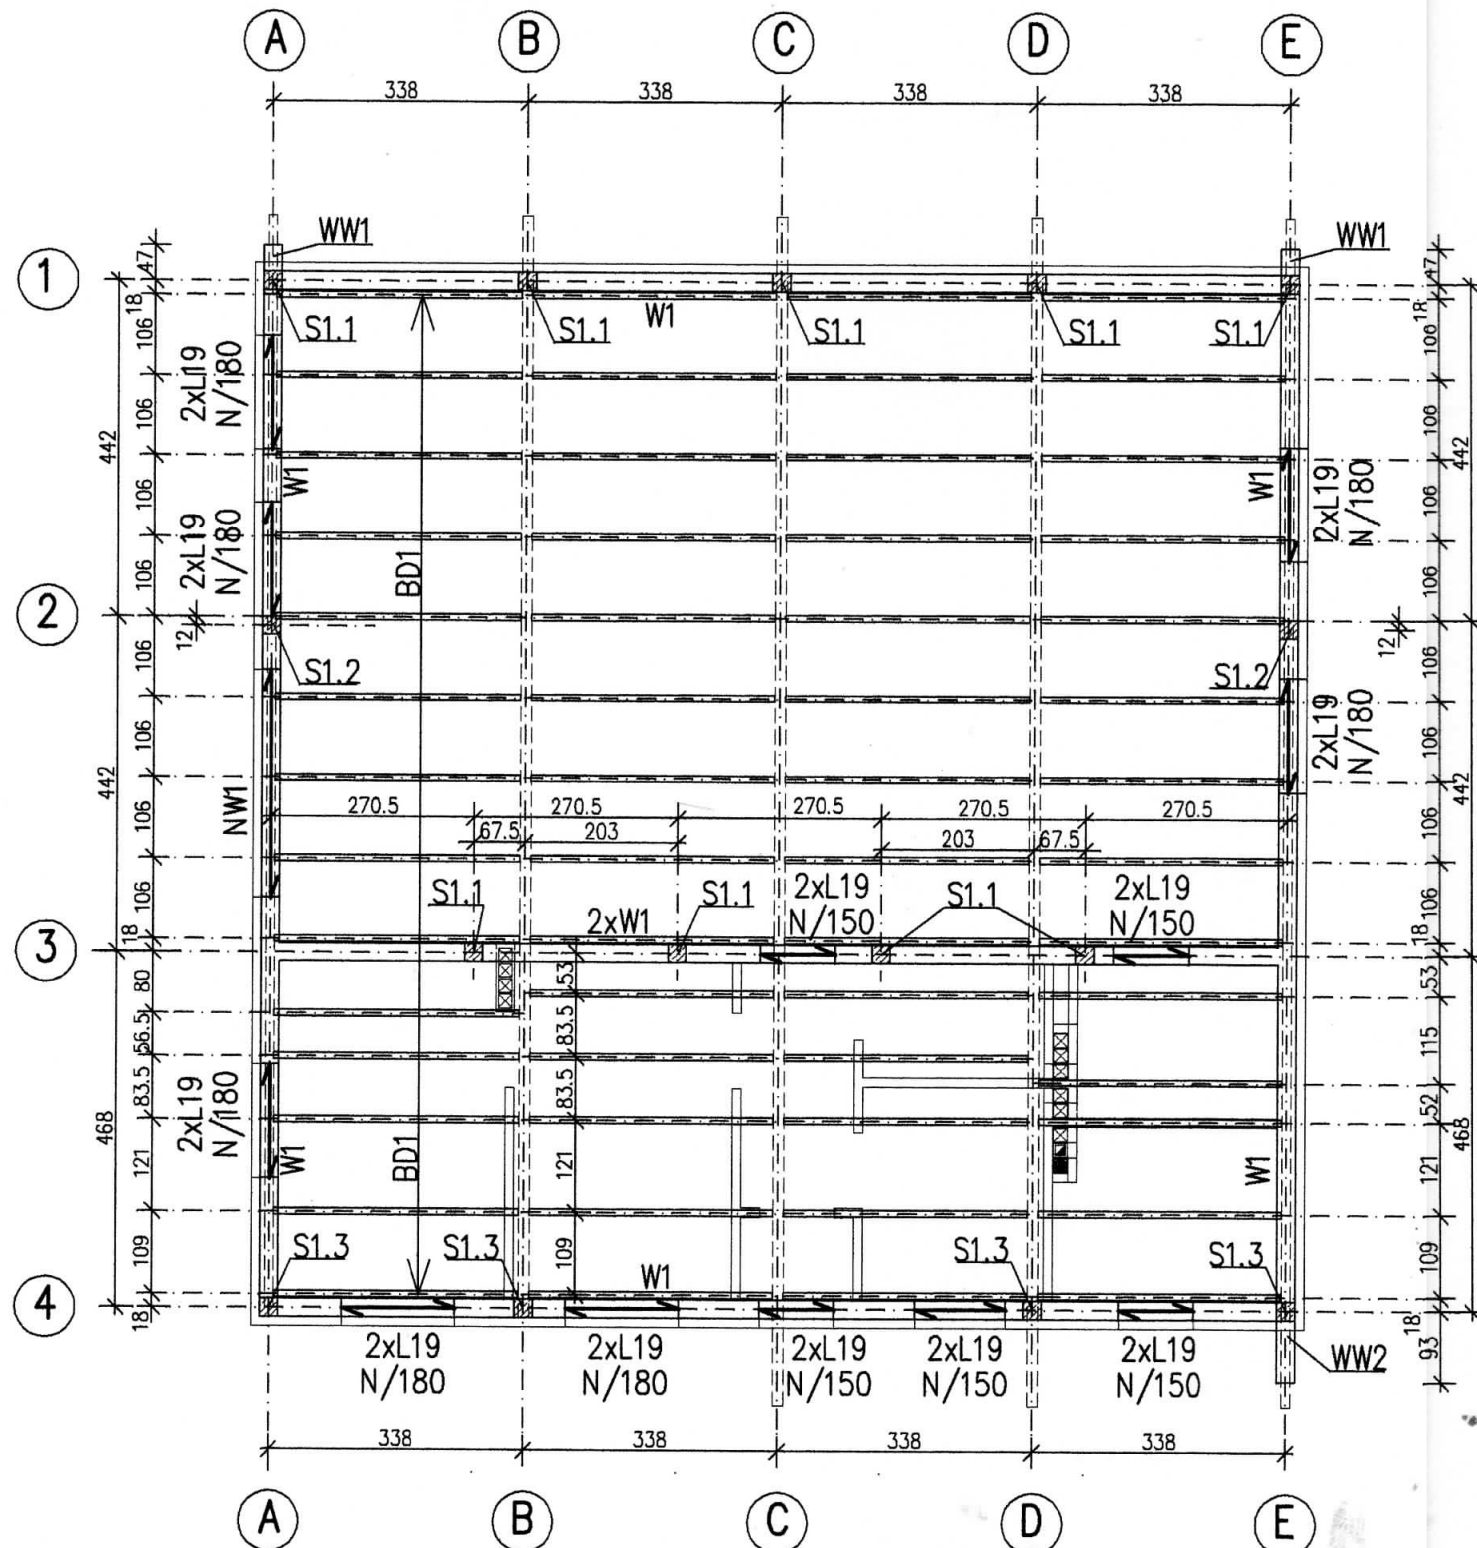

ŚCIANA W OSI E

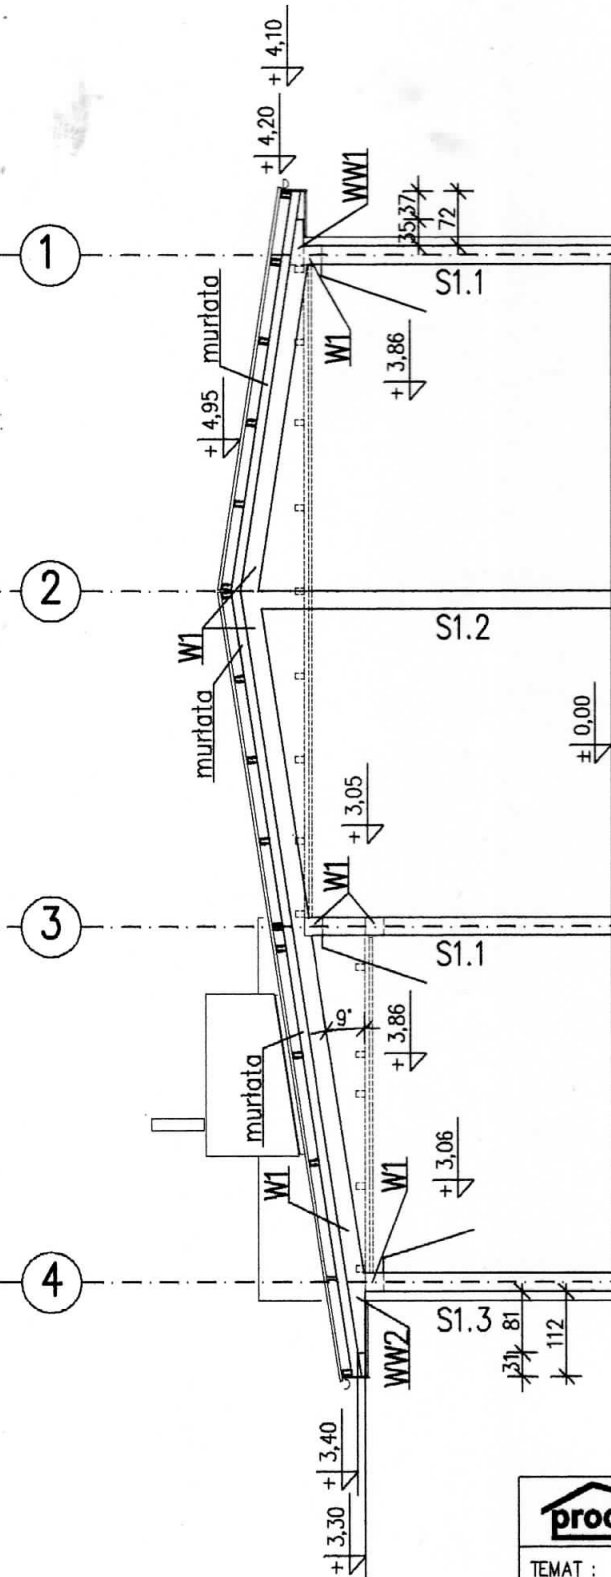


- L19 – nadproża prefabrykowane
 S1 – słupy żelbetowe w ścianach 24x24cm, zbrojone 4x#12, strzemiona ø6 co 18cm
 W1 – wieńiec żelbetowy 24x24cm zbrojone 4x#12, strzemiona ø6 co 20cm
 WW1, WW2 – wspornik wieńca – 24x 20–10cm, zbrojenie góra 3x#12, dół 2x#10, strzemiona ø6 co 12cm, pręty podłużne zakotwić w wieńcu min. 50cm.
 NW1 – nadproże żelbetowe 24x25cm, zbrojenie góra 2x#10, dół 3x#12, strzemiona ø6 co 16cm
 BD1 – belka nośna sufitu podwieszonego, 5x12cm, drewno iglaste klasy C35
 Belki mocować do pasa dolnego wiązara za pomocą łączników ciesielskich MULTIGRIP MS240

UWAGA :

- W sprawach nie określonych w projekcie należy stosować :
- warunki techniczne wykonania i odbioru robót budowlano-montażowych
 - odpowiednie normy
 - instrukcje i warunki techniczne producentów lub dostawców materiałów i prefabrykatów
 - wszystkie wymiary sprawdzić na budowie, w razie wystąpienia istotnych rozbieżności z projektem skontaktować się z projektantem

BETON C16/20 (B-20)
STAL ZBROJENIOWA
ø A-I (St3SX-b)
A-III (RB400W)
DREWNO IGLASTE C35

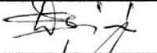		PRODOM Firma Projektowa Budowlana Stanisław Wzięń ul. W. Jagiełły 33-100 Tarnów tel 14-626-76-26, kom 605-568-324	
TEMAT :		Budynek usługowy pracowni sitodruku, działka nr 829/2; Tuchów, ul. Ryglicka	
INWESTOR:		P.P.H.U. BODMAN — Bogusław Maniak, 33-170 Tuchów, ul. Ryglicka 21a	
BRANŻA : KONSTRUKCJA		RYSUNEK : KONSTR. PARTERU	
ZESPÓŁ PROJEKTOWY		UPRAWNIENIA	PODPIS
PROJEKTANT mgr inż. Stanisław Wzięń		UAN 422/89 spec. konstr. budowlana	
SPRAWDZAJĄCY mgr inż. Jadwiga Zbiegień		NBUA-7342/123/98 spec. konstr. budowlana	
DATA OPRACOWANIA : kwiecień 2012 r.			
		SKALA : 1:100	
		NR RYS : 2	