


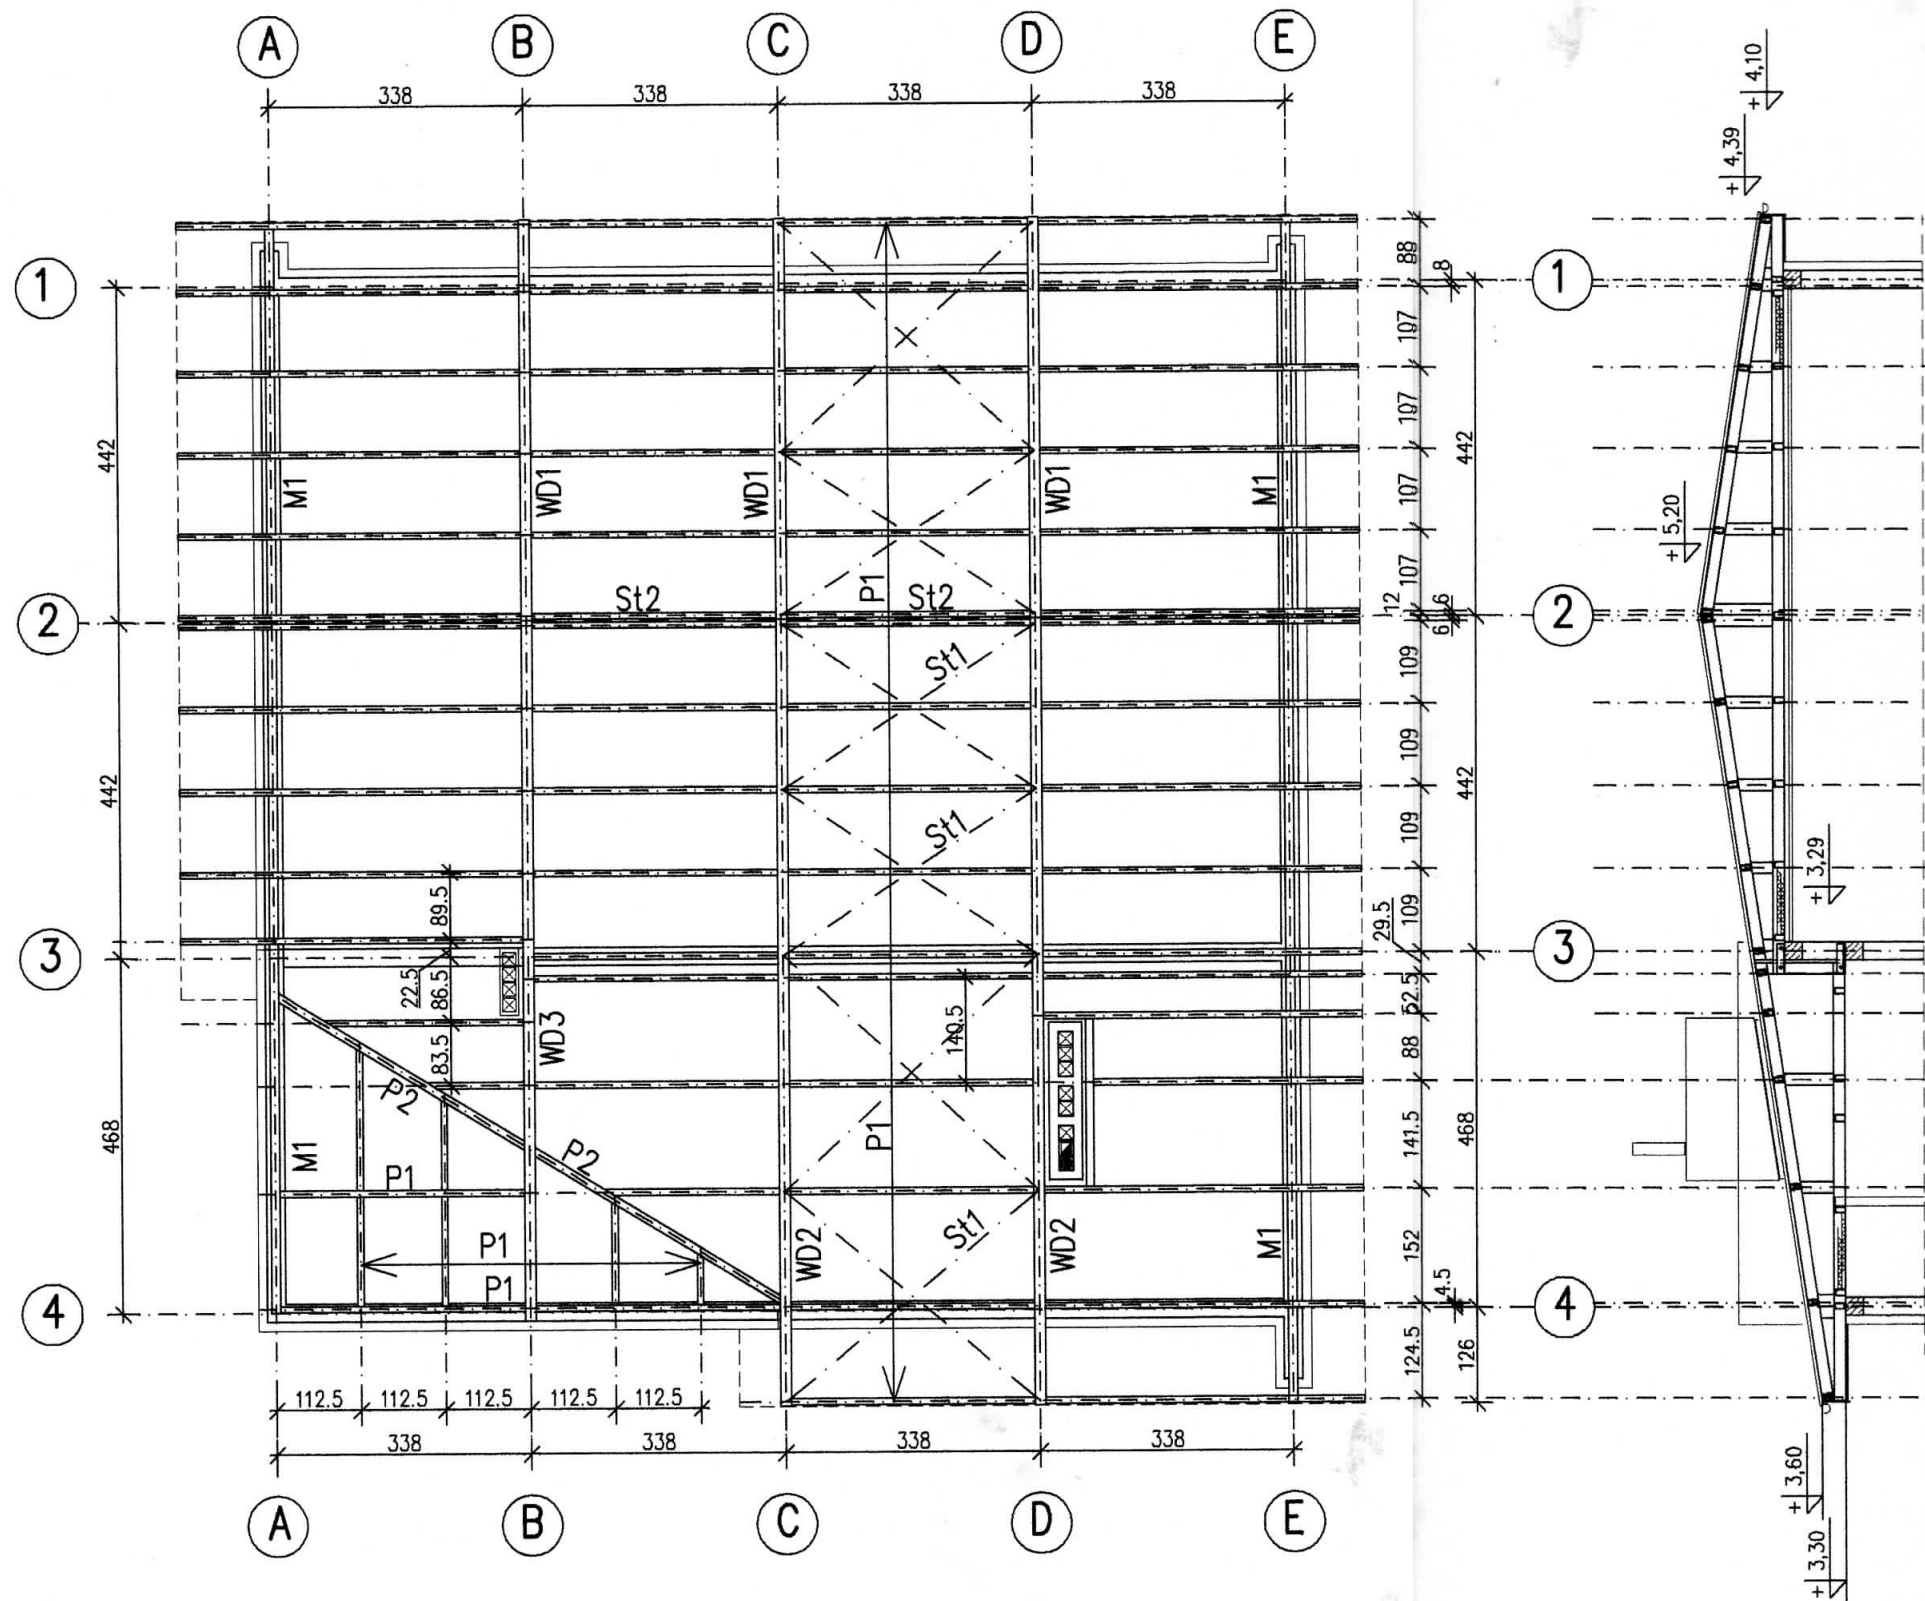

WD1 – 3 wiązary deskowe w/g rys. nr 4, 5

Mocowanie wiązarów do wieńca żelbetowego w osi 3 w/g rys. nr 6
w pozostałych osiach za pomocą kątowników MULTIGRIP BAT HD 90150
oraz kotew HILTI HST

M1 – murłata 12x12cm, mocować do wieńca co 1,5m, drewno iglaste C30

P1 – płatwie 8x12cm, drewno iglaste C30

P2 – płatew koszuwa 10x12cm, drewno iglaste C30

Płatwie mocować do pasa górnego wiązara za pomocą
łączników ciesielskich MULTIGRIP MS240

St1 – steżenie połączowe – taśma stalowa ocynkowana MULTIGRIP MFBA

St2 – steżenie pionowe wiązarów w/g rys. nr 5

UWAGA :

W sprawach nie określonych w projekcie należy stosować :

- warunki techniczne wykonania i odbioru robót budowlano montażowych
- odpowiednie normy
- instrukcje i warunki techniczne producentów lub dostawców materiałów i prefabrykatów
- wszystkie wymiary sprawdzić na budowie, w razie wystąpienia istotnych rozbieżności z projektem skontaktować się z projektantem

BETON C16/20 (B-20)
STAL ZBROJENIOWA
Ø A-I (St3SX-b)
A-III (RB400W)
DREWNO IGLASTE C35

		PRODOM Firma Projektowa Budowlana Stanisław Wlezień ul. W. Jagiełły 33-100 Tarnów tel 14-626-76-26, kom 605-568-324		
TEMAT :		Budynek usługowy pracowni sitodruku, działka nr 829/2; Tuchów, ul. Ryglińska		
INWESTOR:		P.P.H.U. BODMAN – Bogusław Maniak, 33-170 Tuchów, ul. Ryglińska 21a		
BRANŻA : KONSTRUKCJA		RYSUNEK : KONSTR. DACHU		SKALA : 1:100
ZESPÓŁ PROJEKTOWY		UPRAWNIENIA		
PROJEKTANT mgr inż. Stanisław Wlezień		UAN 422/89 spec. konstr. budowlana		
SPRAWDZAJĄCY mgr inż. Jadwiga Zbiegień		NBUA-7342/123/98 spec. konstr. budowlana		
DATA OPRACOWANIA : kwiecień 2012 r.				