


SKALA 1 : 100

STAROSTWO POWIATOWE
W TARNOWIE
33-100 Tarnów, ul. Narutowicza 38
tel. centr. 14 68 83 300

Pz = 196.0 m²
Pc = 196.0 m²
Pn = 170.0 m²
Pu = 163.0 m²
Kubatura 927.0 m³

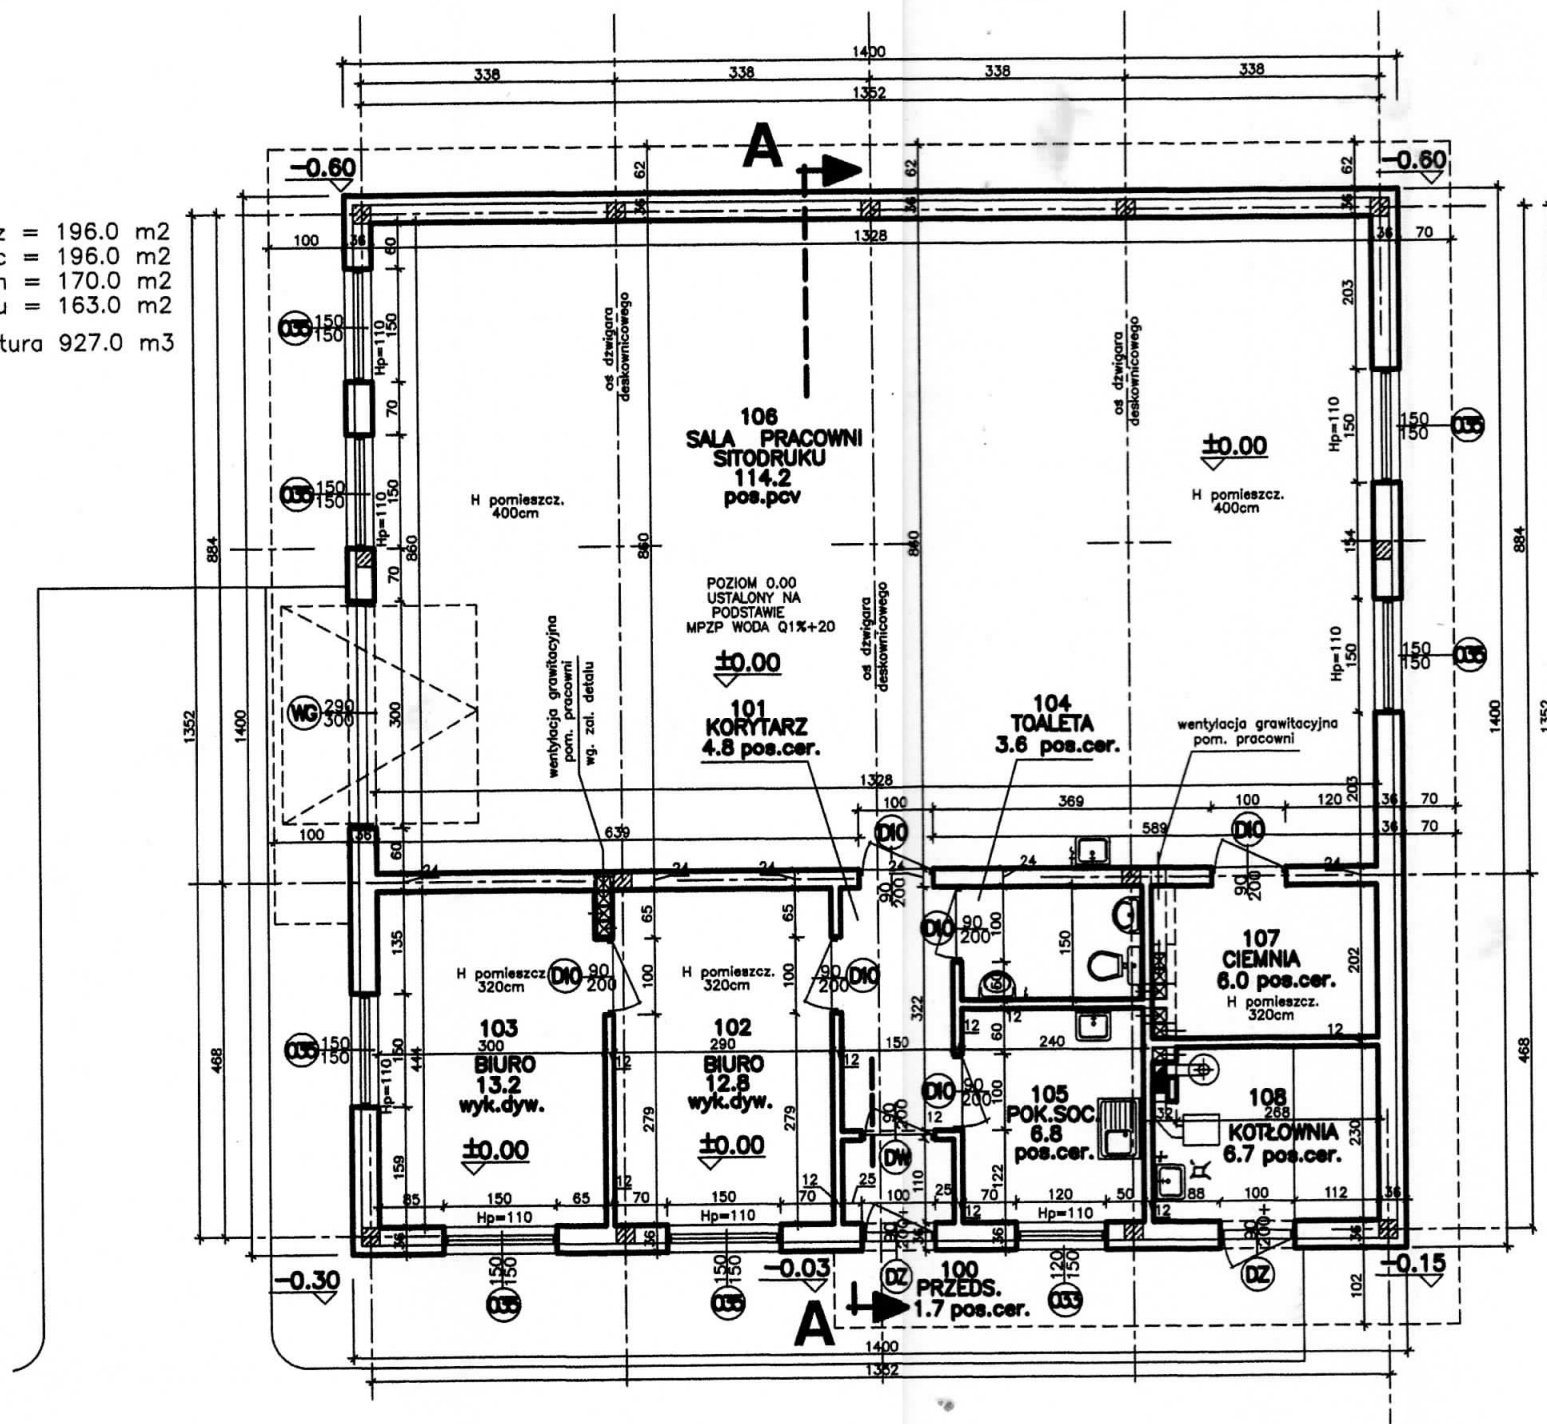

RZECZOSZNAWCA DO SPRAW ZAKRESU
PRZECIWPÓŻAROWYCH
mgr inż. arch. Marzanna Miłkowska
upr. bud. nr BPP Upr/84/80
do projektowania w zakresie architektury
bez ograniczeń w sferze konstrukcyjnej
i wykonawstwa w ograniczonym zakresie
33-170 Tuchów, ul. Rynek 18
Tel. 14 652 59 72, Tel. 502 355 074

Zaopiniowano pod względem zgodności
z przepisami bezpieczeństwa i higieny pracy
oraz wymaganiami ergonomii:

- 1) bez zastrzeżeń
- 2) z zastrzeżeniami wymienionymi w załączonej opinii

L.p. opinii 16/IV/2012
mgr inż. Leokadia Cygan
Rzecznik do spraw
bezpieczeństwa i higieny pracy
nr upr. GIP 423-99/07/09 w grupach:
1. 1, 2, 13, 14, 30, 44
Data 10.04.2012
zam. ul. Reymonta 35/12, 33-100 Tarnów
tel. (014) 625 04 25, 622 14 91
podpis

Uzgodniono pod względem wymagań higienicznych
i zdrowotnych bez zastrzeżeń (z zastrzeżeniami)

mgr inż. Leokadia Cygan
higienista, epidemiolog

Rzecznik do spraw sanitarno-higienicznych
Nr upr. G15-72-N/95 w zakresie
bez ograniczeń

33-100 Tarnów, ul. Reymonta 35/12
tel. (014) 625 04 25, 622 14 91
podpis

Data 10.04.2012 L.p. opinii 16/IV/2012

RZUT PARTERU

PRACOWNIA ARCHITEKTONICZNA M+R. 469
33-170 Tuchów ul. Mickiewicza 7, tel/fax. (14) 652 59 72, 502 355 726

OBIEKT		BUDYNEK USŁUGOWY PRACOWNI SITODRUKU Tuchów ul. Ryglicka dz. nr 829/2	
RYSUNEK	Rzut parteru	SKALA 1:100	2
INWESTOR	P.P.H.U. BODMAN - Bogusław Maniak 33-170 Tuchów ul. Ryglicka 21 a	BRANZA ARCH.-BUD	
PROJEKT.	mgr inż. arch. Piotr Miłkowski upr. bud. BPP Kraków nr 82/80	DATA	
SPRAWDZ.	mgr inż. arch. Marzanna Miłkowska upr. bud. BPP Kraków nr 84/80	04.2012	