


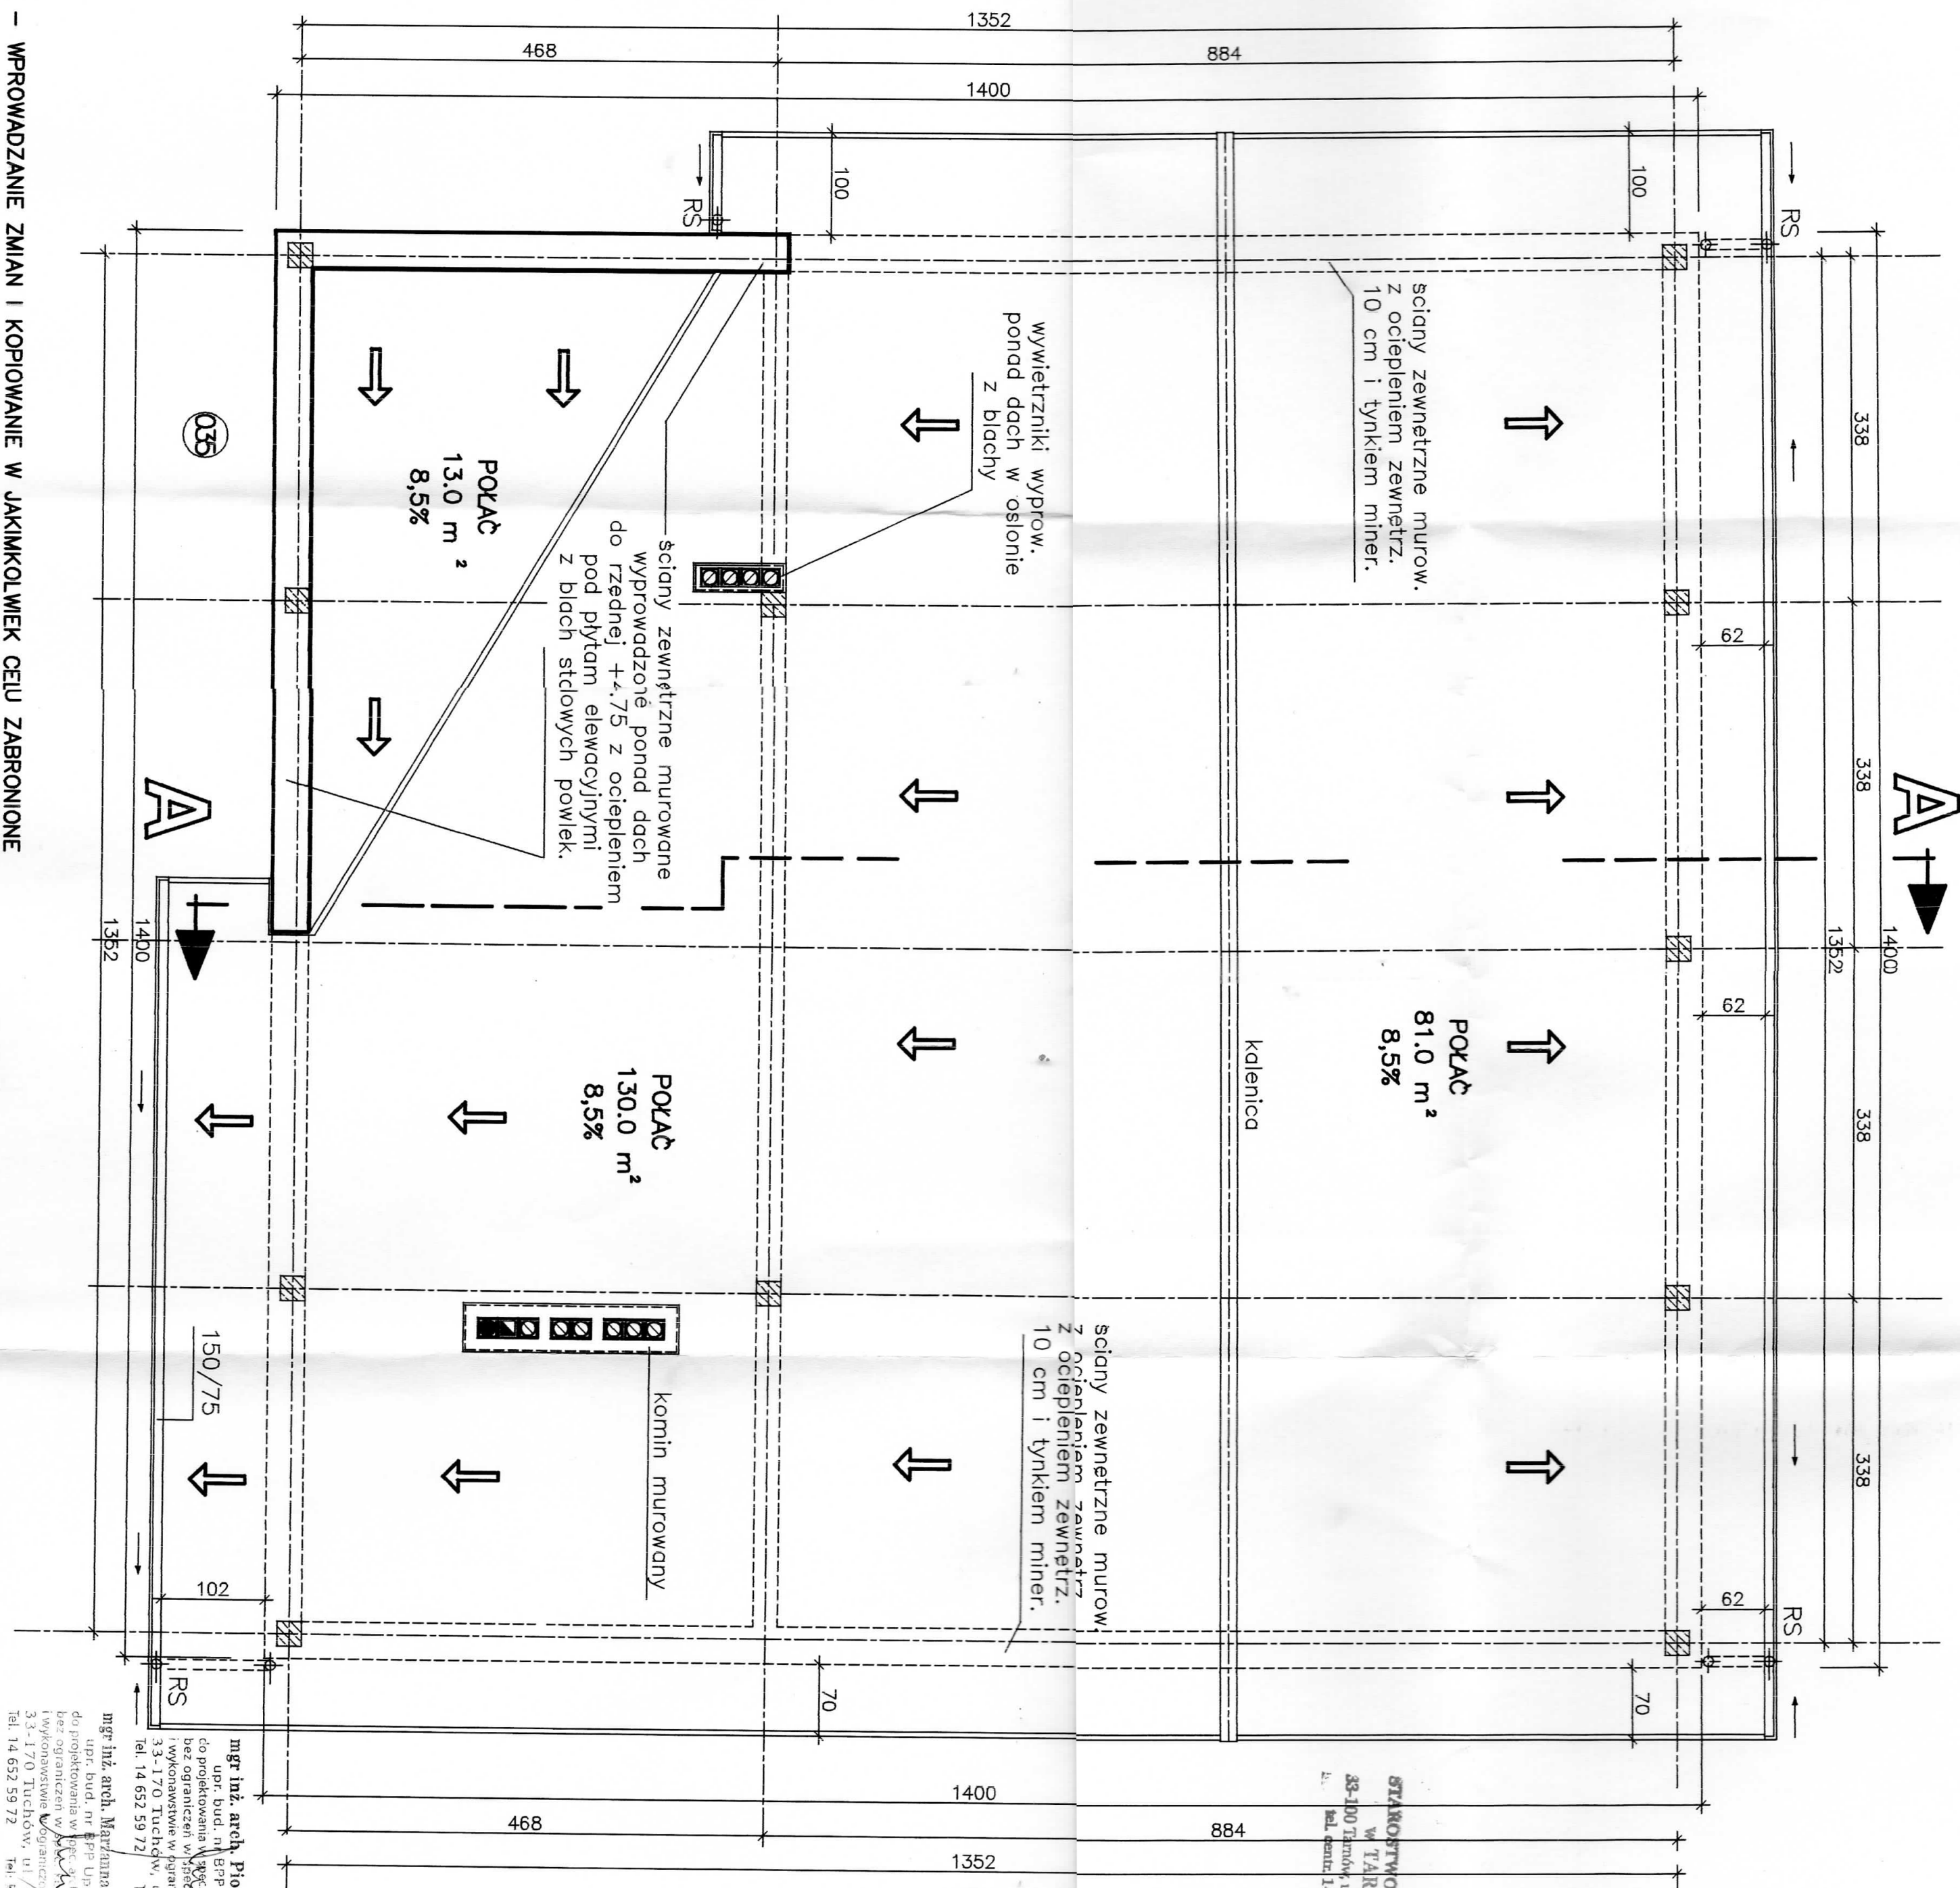

STAROSTWO POWIATOWE
W TARNOWIE
33-100 Tarnów, ul. Narutowicza 38
tel. 66 83 300

PRACOWNIA ARCHITEKTONICZNA M+R. 469		
33-170 Tuchów ul. Mickiewicza 7, tel./fax. (14) 652 59 72, 502 355 726		
OBIEKT BUDYNEK USŁUGOWY PRACOWNI SITODRUKU Tuchów ul. Ryglicka dz. nr 829/2		
	RYSUNEK	RZUT DACHU
	INWESTOR	P.P.H.U. BODMAN – Bogusław Maniak 33-170 Tuchów ul. Ryglicka 21 a
	PROJEKT.	mgr inż. arch. Piotr Mirkowski upr.bud.BPP Kraków nr 82/80
	SPRAWDZ.	mgr inż. arch. Marzanna Mirkowska upr.bud.BPP Kraków nr 84/80
		SKALA 1:50
		BRANŻA ARCH.–BUD
		DATA 04.2012
		4

RZUT DACHU 1:50