
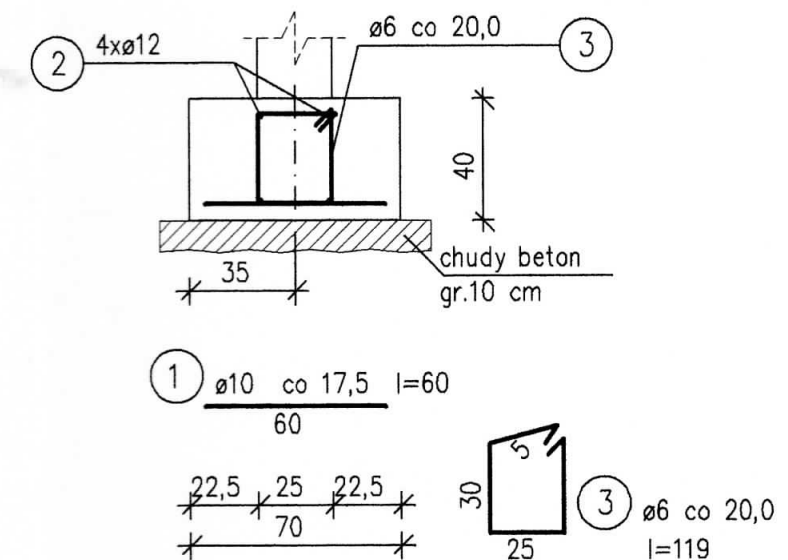


RZUT 1:100

ŁAWA L1
1:25
KANCELARIA PROJEKTOWA
w TARNOWIE
33-100 Tarnów, ul. Narutowicza 38
tel. centr. 14 68 88 300

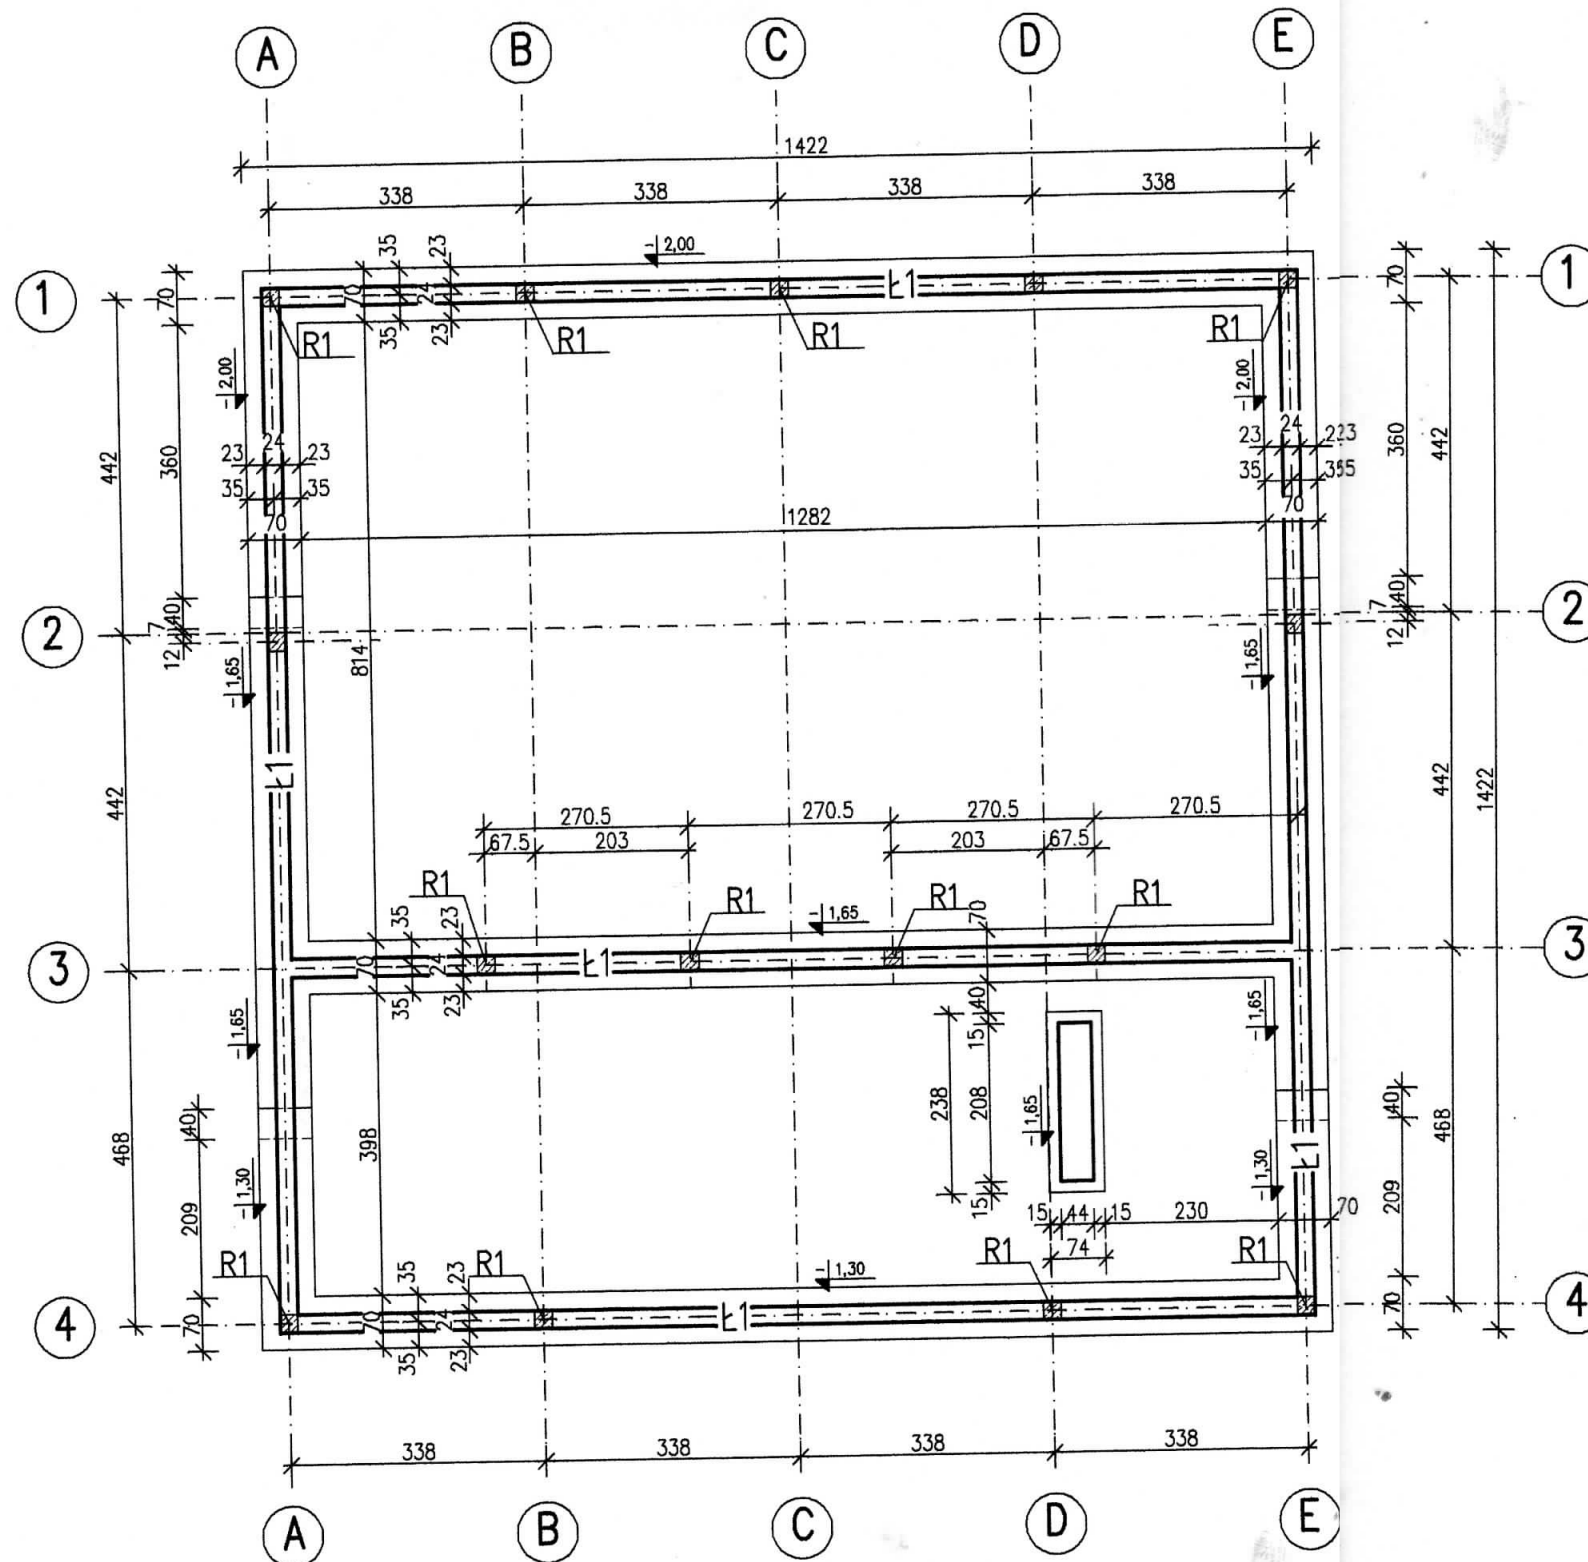

Głębokość posadowienia projektowanych fundamentów minimum 1,0m poniżej poziomu projektowanego terenu

Fundamenty posadowić na warstwie chudego betonu grub. 10 cm

Otulina zbrojenia głównego c=5cm

Powierzchnie fundamentów stykające się z gruntem zabezpieczyć powłokami przeciwwilgociowymi

W przypadku wystąpienia w poziomie posadowienia fundamentów gruntów nasypowych lub nienośnych należy taki grunt usunąć aż do poziomu stropu warstwy nośnej, a różnicę poziomów wypełnić chudym betonem lub podsypką zwirowo piaskową zagęszczoną.

R1 - łączniki zbrojenia słupów 24x24cm, 4x#12, strzemiona 6 co 15cm

POZIOM SPODU ŁAWY

BETON C16/20 (B-20)
STAL ZBROJENIOWA
Ø A-I (St3SX-b)
A-III (RB400W)

		PRODOM Firma Projektowa Budowlana Stanisław Wleziń ul. W. Jagiełły 33-100 Tarnów tel 14-626-76-26, kom 605-568-324	
TEMAT :		Budynek usługowy pracowni sitodruku, działka nr 829/2; Tuchów, ul. Ryglicka	
INWESTOR:		P.P.H.U. BODMAN - Bogusław Maniak, 33-170 Tuchów, ul. Ryglicka 21a	
BRANŻA : KONSTRUKCJA	RYSUNEK :	KONSTR. FUNDAMENTÓW	SKALA :
ZESPÓŁ PROJEKTOWY	UPRAWNIENIA	PODPIS	1:100 1:25
PROJEKTANT mgr inż. Stanisław Wleziń	UAN 422/89 spec. konstr. budowlana		NR RYS :
SPRAWDZAJĄCY mgr inż. Jadwiga Zbiegień	NBUA-7342/123/98 spec. konstr. budowlana		1
DATA OPRACOWANIA : kwiecień 2012 r.			