
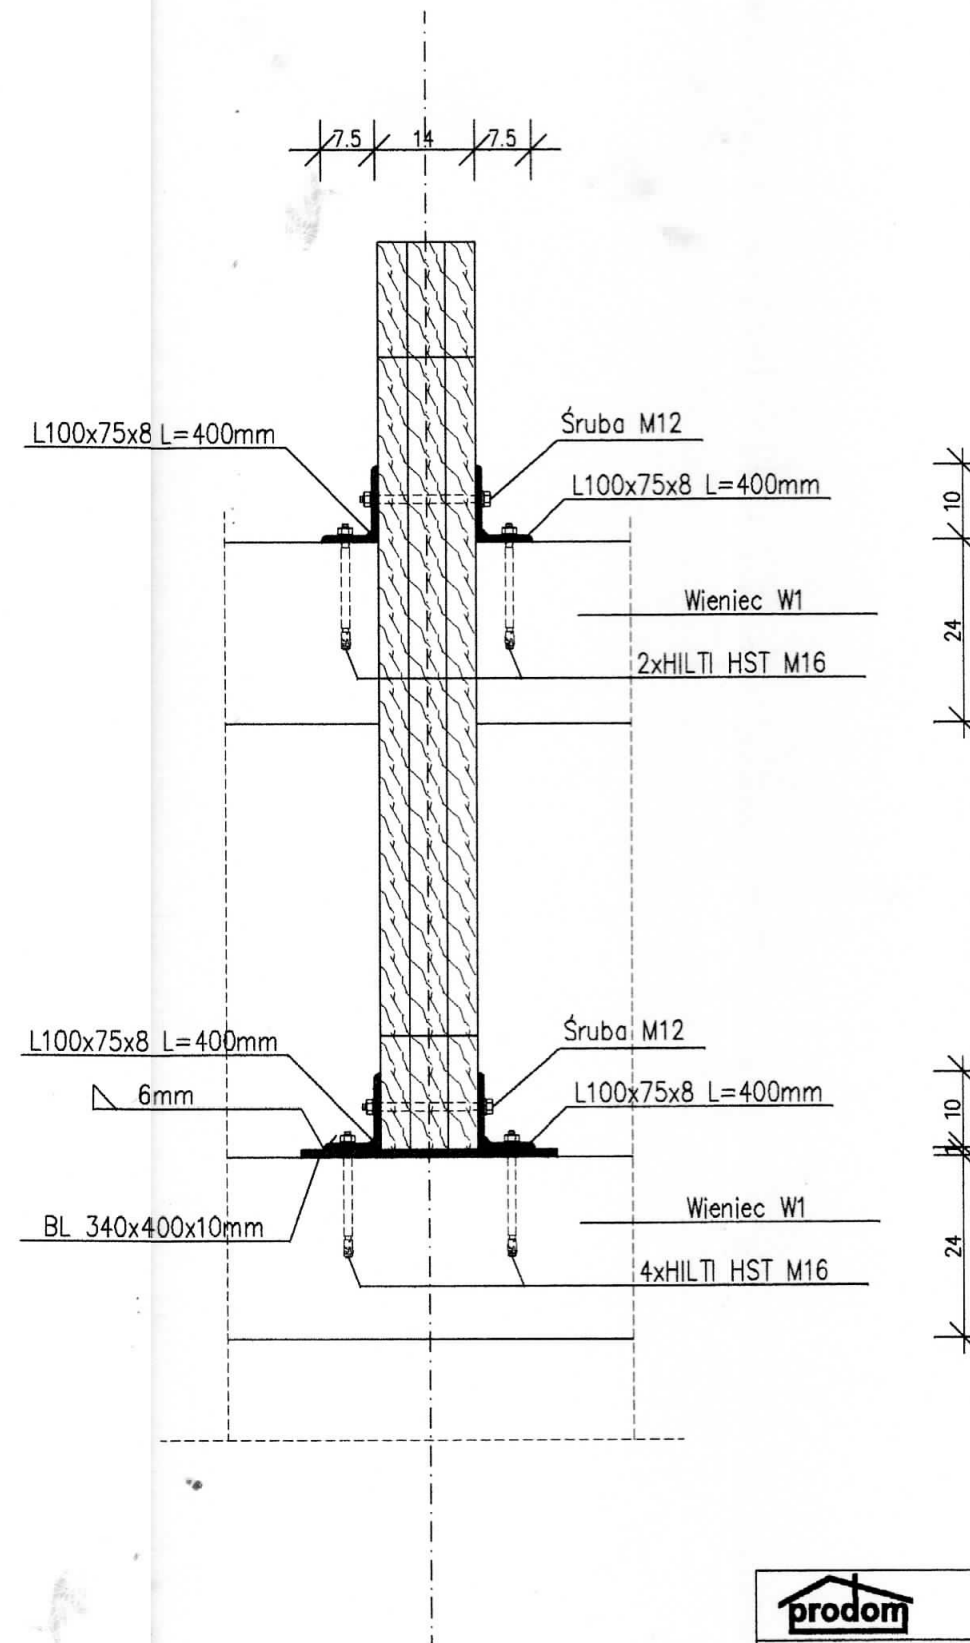


WD2, WD3


3

WD1

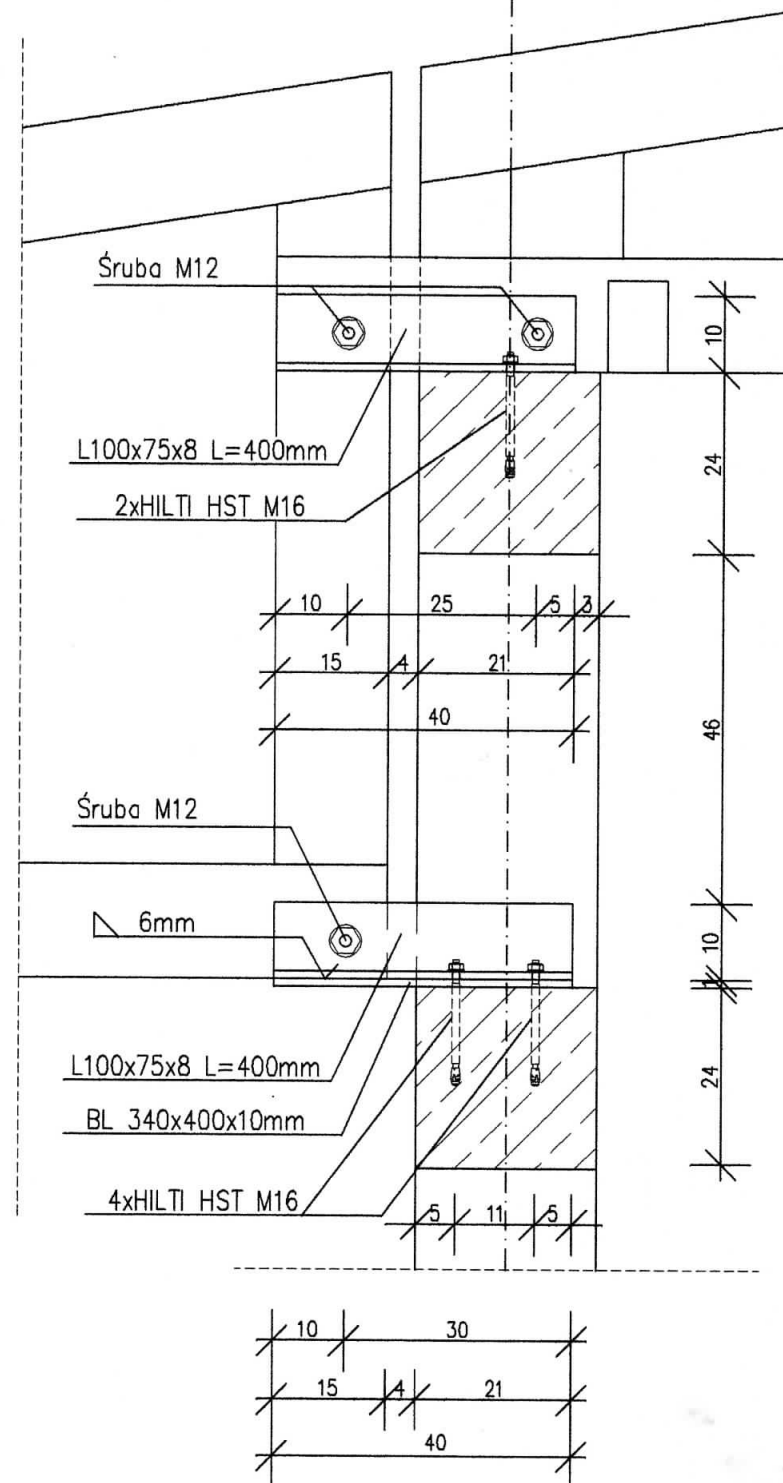

STANOWISKO POWIATOWE
W TARNOWIE
33-100 Tarnów, ul. Narutowicza 38
tel. centr. 14 68 83 300

STAL St3

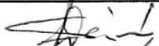		PRODOM Firma Projektowa Budowlana Stanisław Wleziń ul. W. Jagiełły 33-100 Tarnów tel 14-626-76-26, kom 605-568-324	
TEMAT :		Budynek usługowy pracowni sitodruku, działka nr 829/2; Tuchów, ul. Ryglicka	
INWESTOR:		P.P.H.U. BODMAN – Bogusław Maniak, 33-170 Tuchów, ul. Ryglicka 21a	
BRANŻA : KONSTRUKCJA	RYSUNEK : MOCOWANIE WIAZARA		SKALA : 1:10
ZESPÓŁ PROJEKTOWY	UPRAWNIENIA	PODPIS	
PROJEKTANT mgr inż. Stanisław Wleziń	UAN 422/89 spec. konstr. budowlana		NR RYS : 6
SPRAWDZAJĄCY mgr inż. Jadwiga Zbiegień	NBUA-7342/123/98 spec. konstr. budowlana		
DATA OPRACOWANIA : kwiecień 2012 r.			