


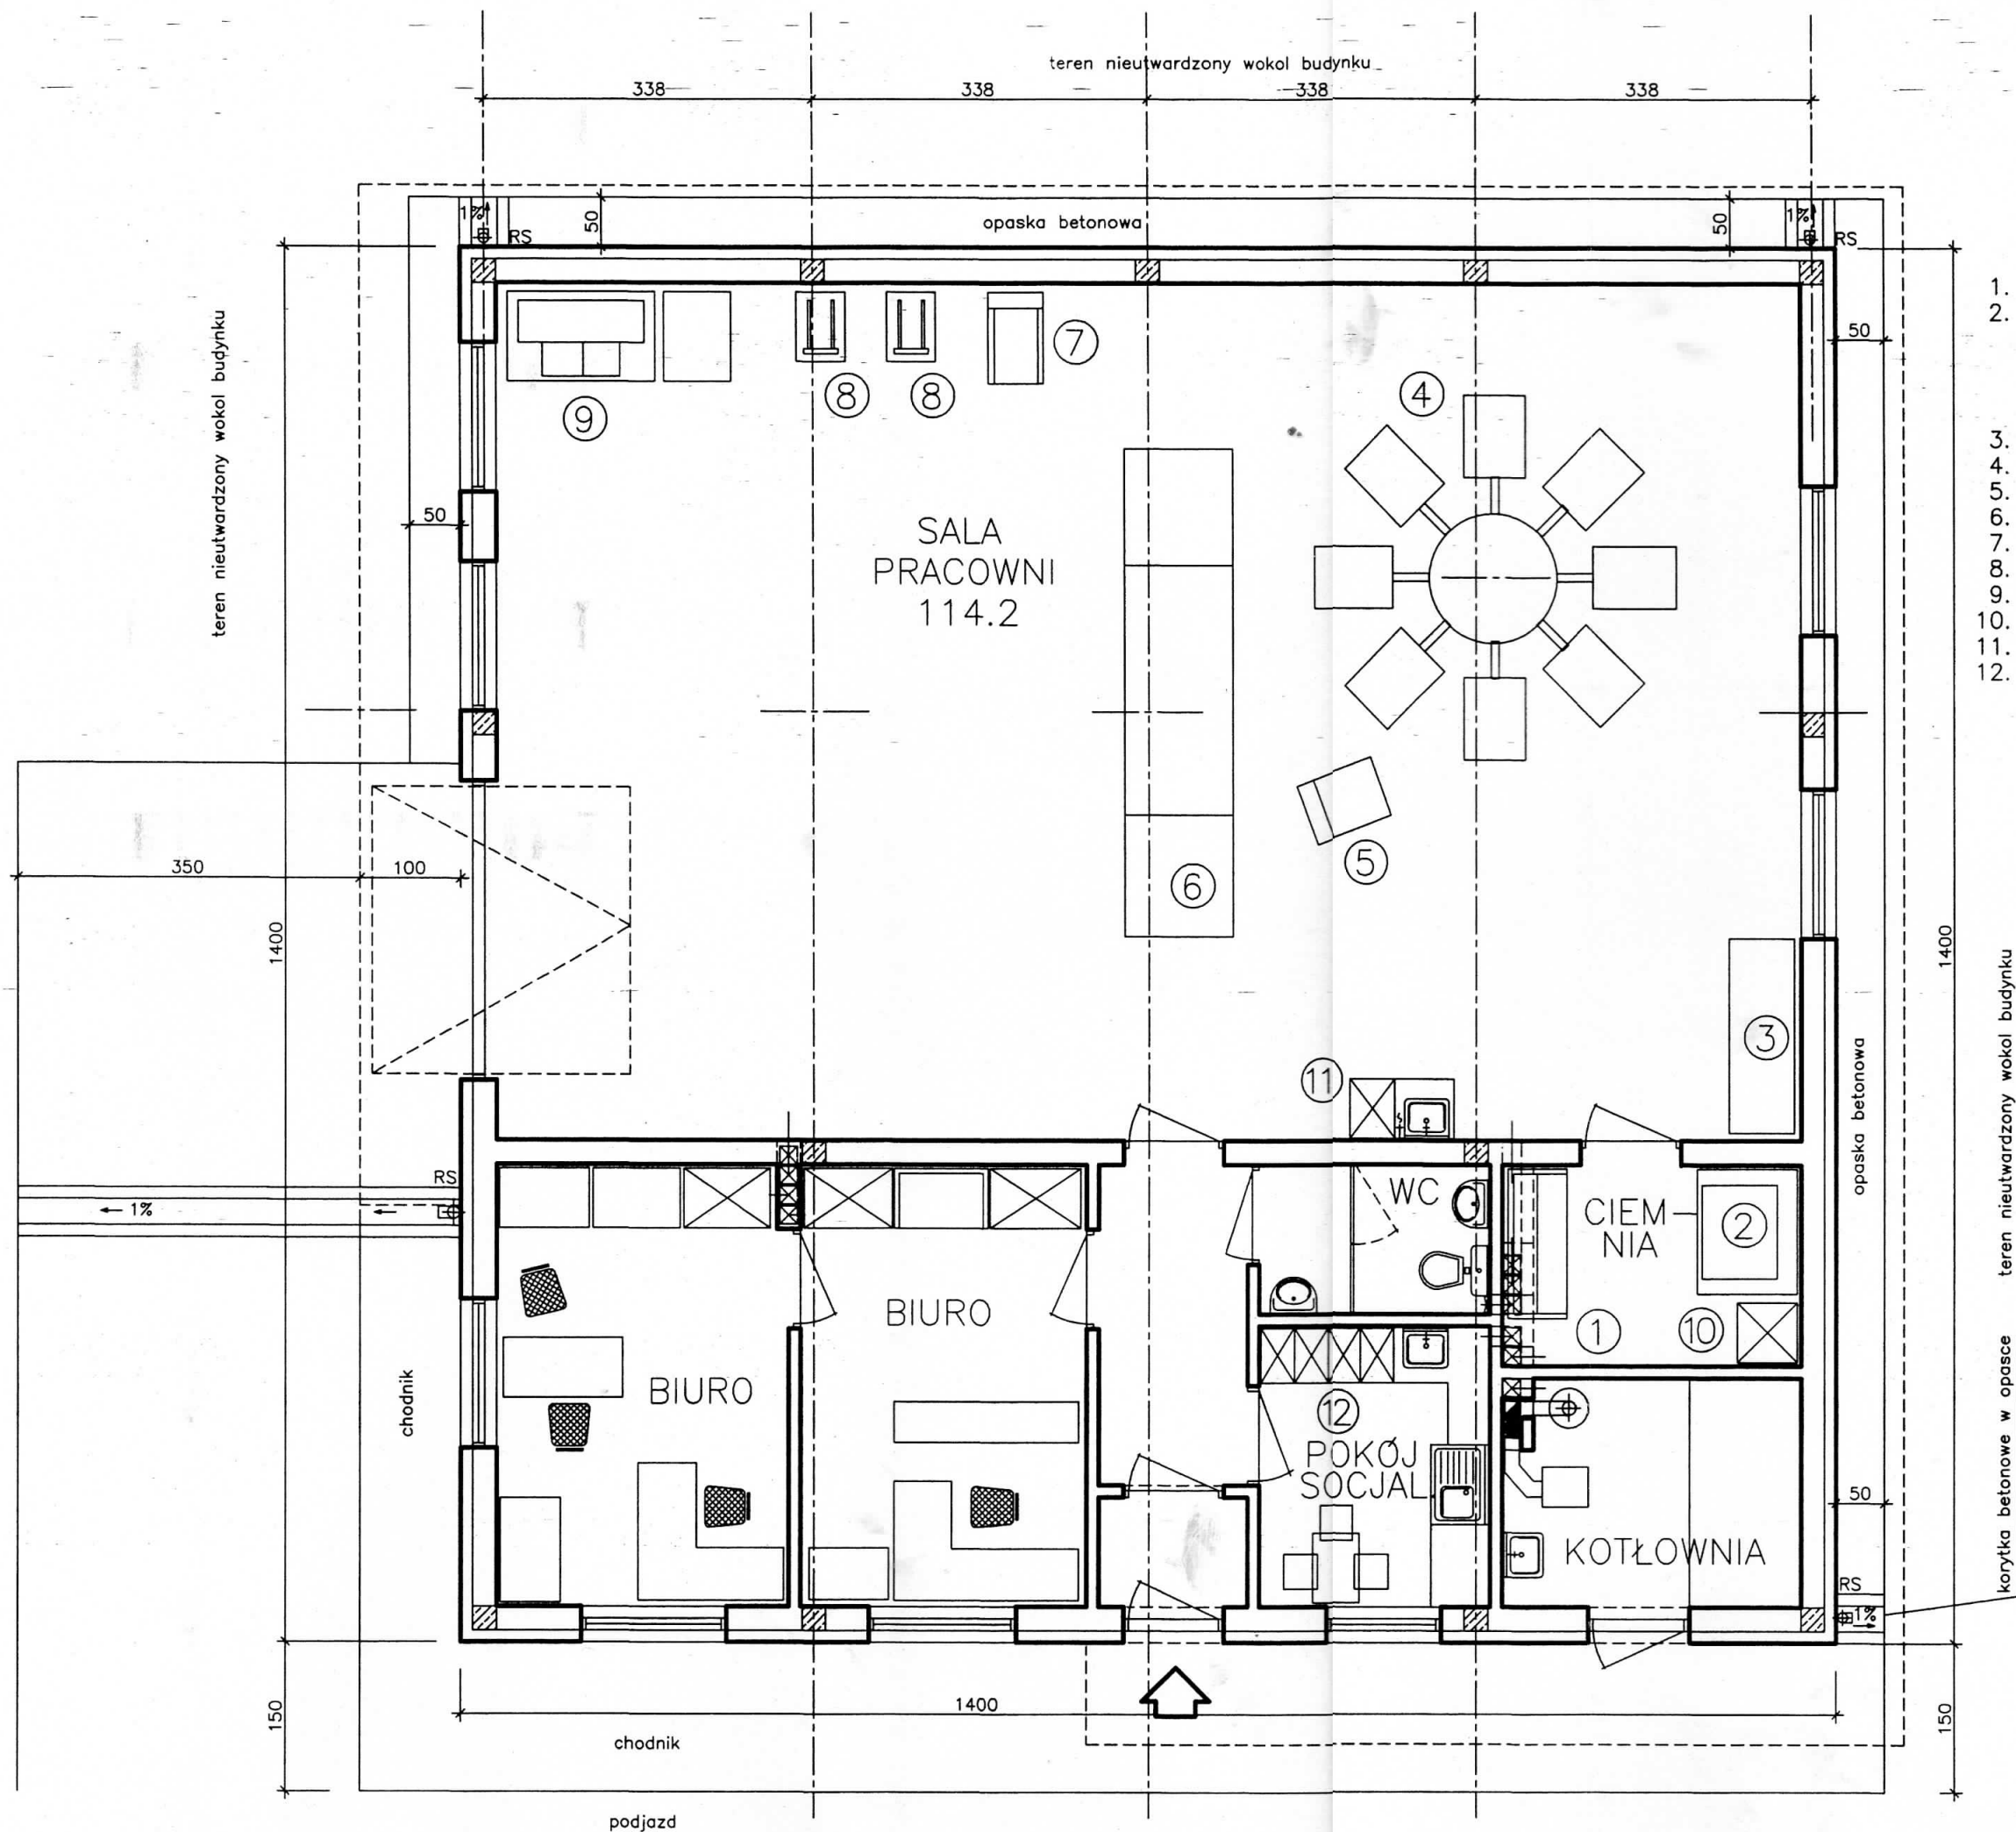

STAROSTWO POWIATOWE
w TARNOWIE
33-100 Tarnów, ul. Narutowicza 38
tel. centr. 14 68 83 300

1. Naswietlarka sit
2. Komora do manualnego mycia szablonów sitodrukowych z kompletną zewnętrzną recyrkulacją czynnika myjącego i zbiornikiem zewnętrznym 50 l
3. Sprezarka powietrzna
4. Karuzela Sportsman EX
5. Podsuszarka kwarcowa
6. Tunel grzewczy Mini Sprint
7. Tamponiarka KENT
8. Prasa ręczna
9. Drukarka DTG
10. Szafa metalowa
11. Szafa na sprzęt porz.
12. Szafki ubraniowe

mgr inż. arch. Piotr Miłkowski
upr. bud. nr BPP Upr. 82/80
do projektowania w spec. architektonicznej
bez ograniczeń w sferze konstrukcyjnej
i wykonawstwie w granicachym zakresie
33-170 Tuchów, ul. Ryglicka 21 a
Tel. 14 652 59 72 Tel. 502 355 726

mgr inż. arch. Marzanna Miłkowska
upr. bud. BPP Upr. 84/80
do projektowania w spec. architektonicznej
bez ograniczeń w sferze konstrukcyjnej
i wykonawstwie w granicachym zakresie
33-170 Tuchów, ul. Ryglicka 21 a
Tel. 14 652 59 72 Tel. 502 355 674

TECHNOLOGIA

.ze schematem odprowadzenia
wód opad. na nieutwar. teren działki

PRACOWNIA ARCHITEKTONICZNA M+P 469		3	
33-170 Tuchów ul. Mickiewicza 7, tel/fax. (14) 652 59 72, 502 355 726		BRANZA ARCH. - BUD	
OBIEKT		DATA 04.2012	
BUDYNEK USŁUGOWY PRACOWNI SITODRUKU Tuchów ul. Ryglicka dz. nr 829/2		RYSUNEK INWESTOR	
TECHNOLOGIA I WODY OPADOWE SKALA ---		PROJEKT. mgr inż. arch. Piotr Miłkowski upr. bud. BPP Kraków nr 82/80	
P.P.H.U. BODMAN - Bogusław Maniak 33-170 Tuchów ul. Ryglicka 21 a		SPRAWDZ. mgr inż. arch. Marzanna Miłkowska upr. bud. BPP Kraków nr 84/80	