



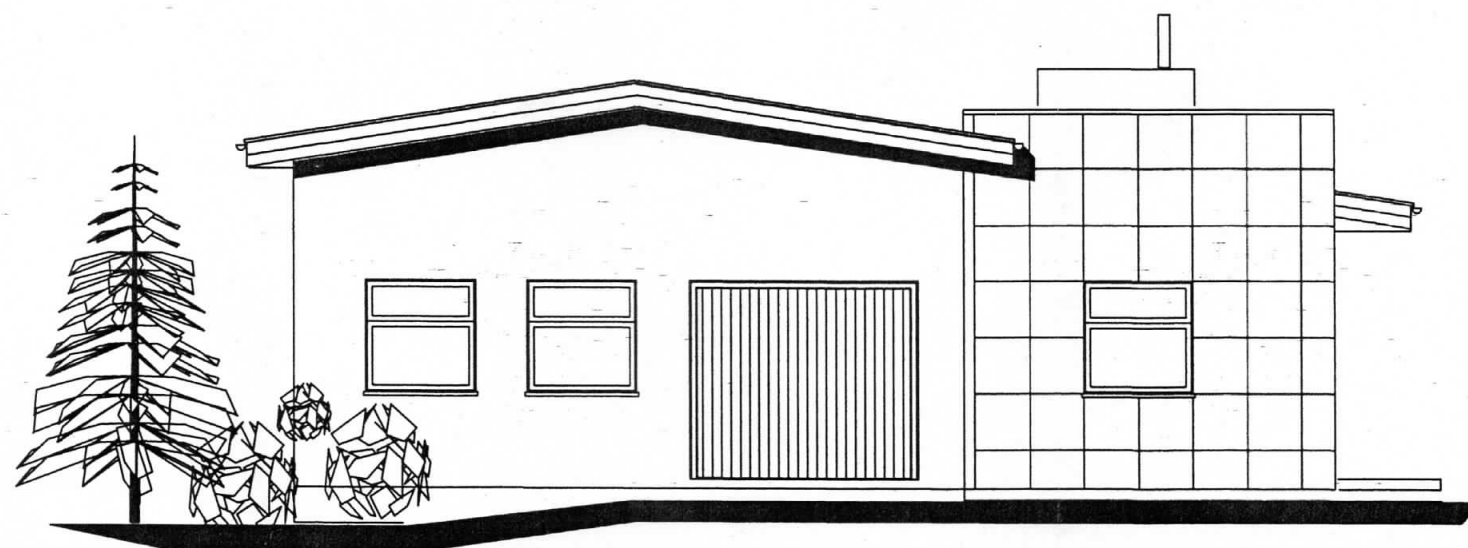


POŁUDNIE

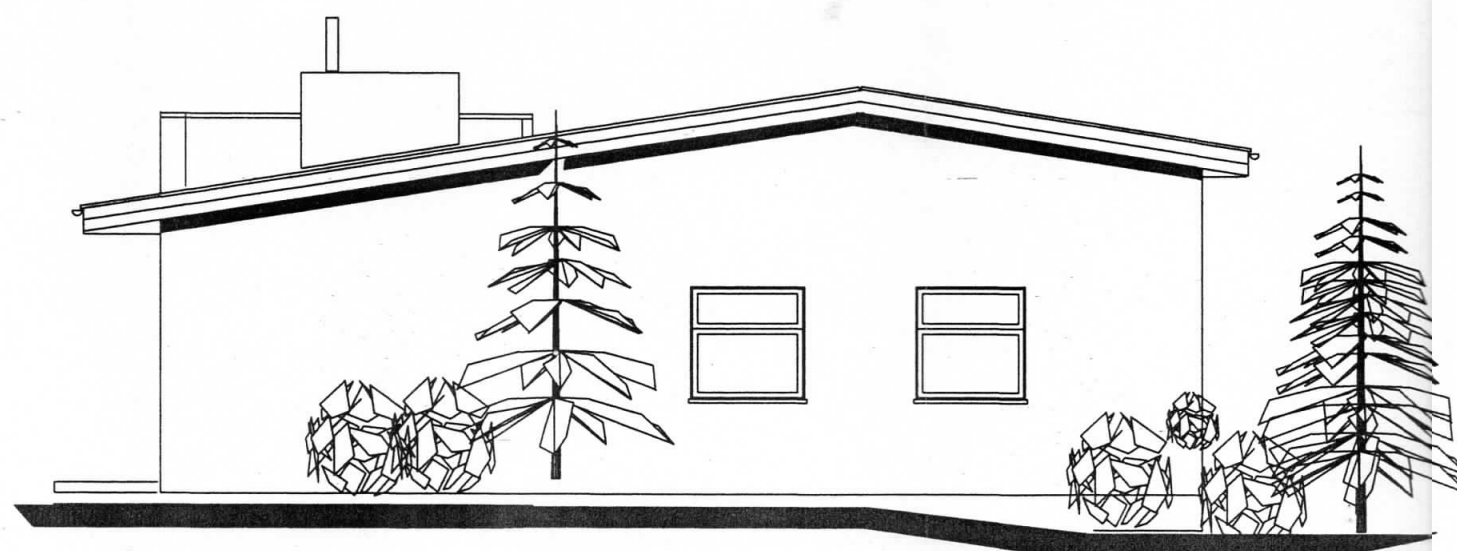


PÓŁNOC

ELEWACJE

1 : 100

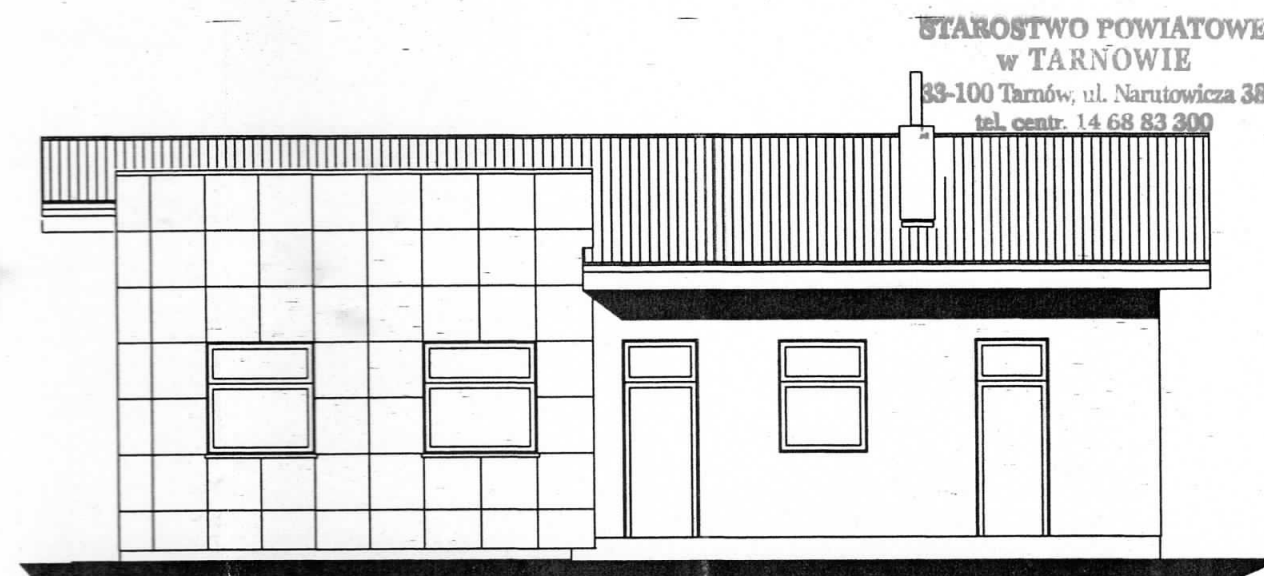

FRONT — WSCHÓD

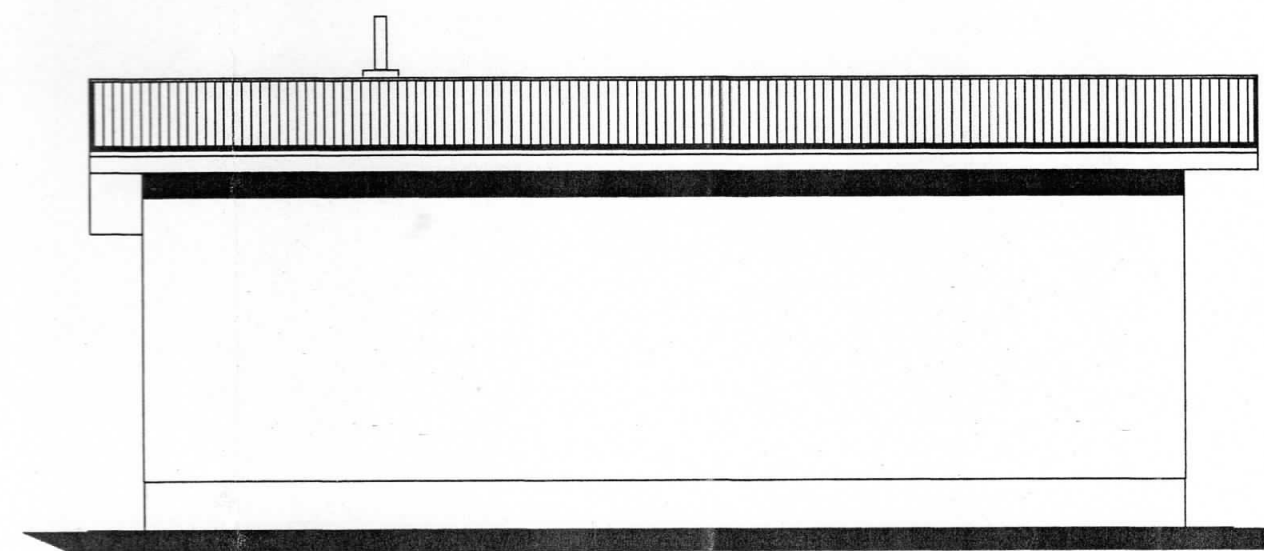

ZACHÓD

mgr inż. arch. Piotr Miłkowski
upr. bud. nr BPP Upr. 82/80
o projektowania w spec. architektonicznej
bez ograniczeń w spec. konstrukcyjnej
wykonawstwo w ograniczonym zakresie
33-170 Tuchów, ul. Rynek 18
tel. 14 652 59 72 Tel. 502 355 726

mgr inż. arch. Marzanna Miłkowska
upr. bud. nr BPP Upr. 84/80
o projektowania w spec. architektonicznej
bez ograniczeń w spec. konstrukcyjnej
i wykonawstwo w ograniczonym zakresie
33-170 Tuchów, ul. Rynek 18
tel. 14 652 59 72 Tel. 502 355 674

PRACOWNIA ARCHITEKTONICZNA M+P.
33-170 Tuchów ul. Mickiewicza 7, tel/fax. (14) 652 59 72, 502 355 726

469

OBIEKT	BUDYNEK USŁUGOWY PRACOWNI SITODRUKU Tuchów ul. Ryglicka dz. nr 829/2		
	RYSUNEK	ELEWACJE BUDYNKU	SKALA 1:100
	INWESTOR	P.P.H.U. BODMAN – Bogusław Maniak 33-170 Tuchów ul. Ryglicka 21 a	BRANZA ARCH. – BUD
	PROJEKT.	mgr inż. arch. Piotr Miłkowski upr. bud. BPP Kraków nr 82/80	DATA
	SPRAWDZ.	mgr inż. arch. Marzanna Miłkowska upr. bud. BPP Kraków nr 84/80	04.2012

6